


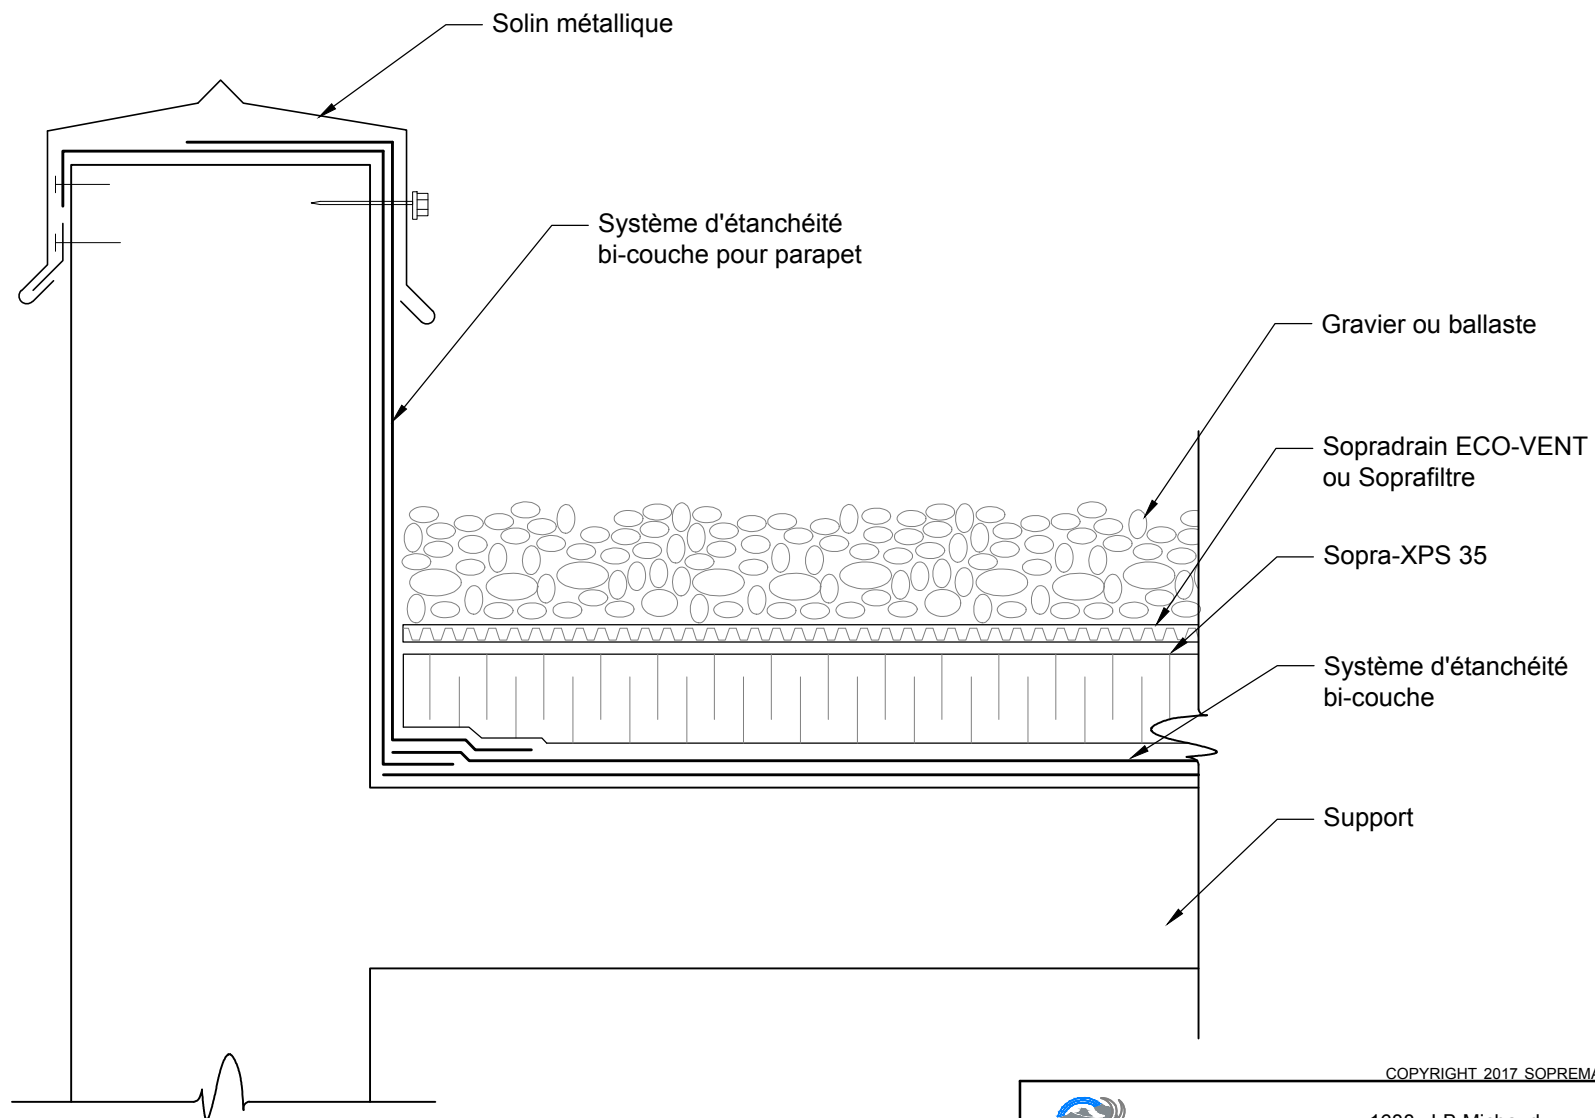

COPYRIGHT 2017 SOPREMA



1688, J-B Michaud
Drummondville, QC J2C 8E9
WWW.SOPREMA.CA

TITRE:

**SYSTÈME INVERSÉ
DÉTAIL AU PARAPET**

PROJET:

NUMÉRO DESSIN:

ÉCHELLE:

Aucune

DATE:

Mars 2017

SOP-70