



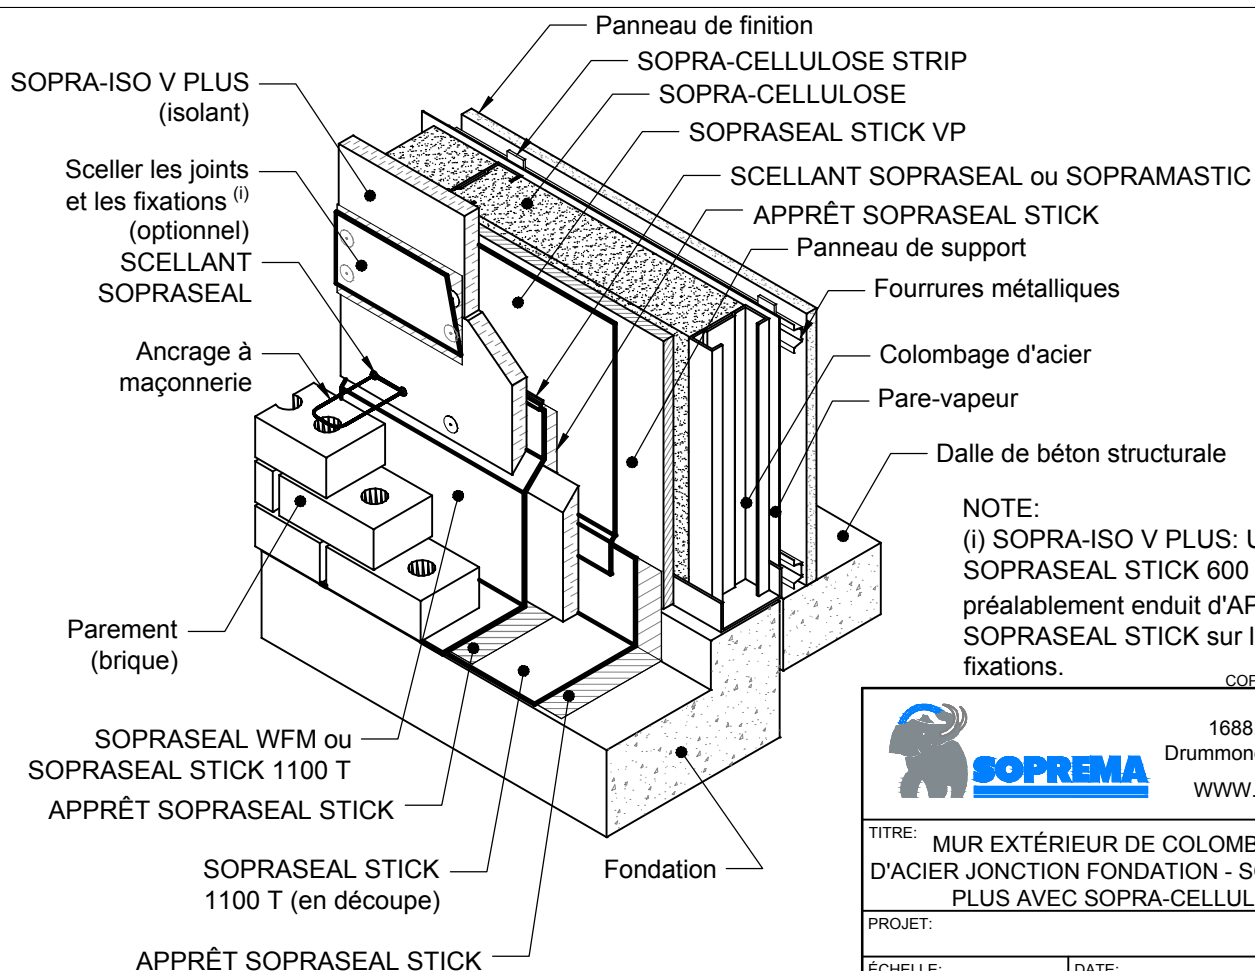

COPYRIGHT 2018 SOPREMA

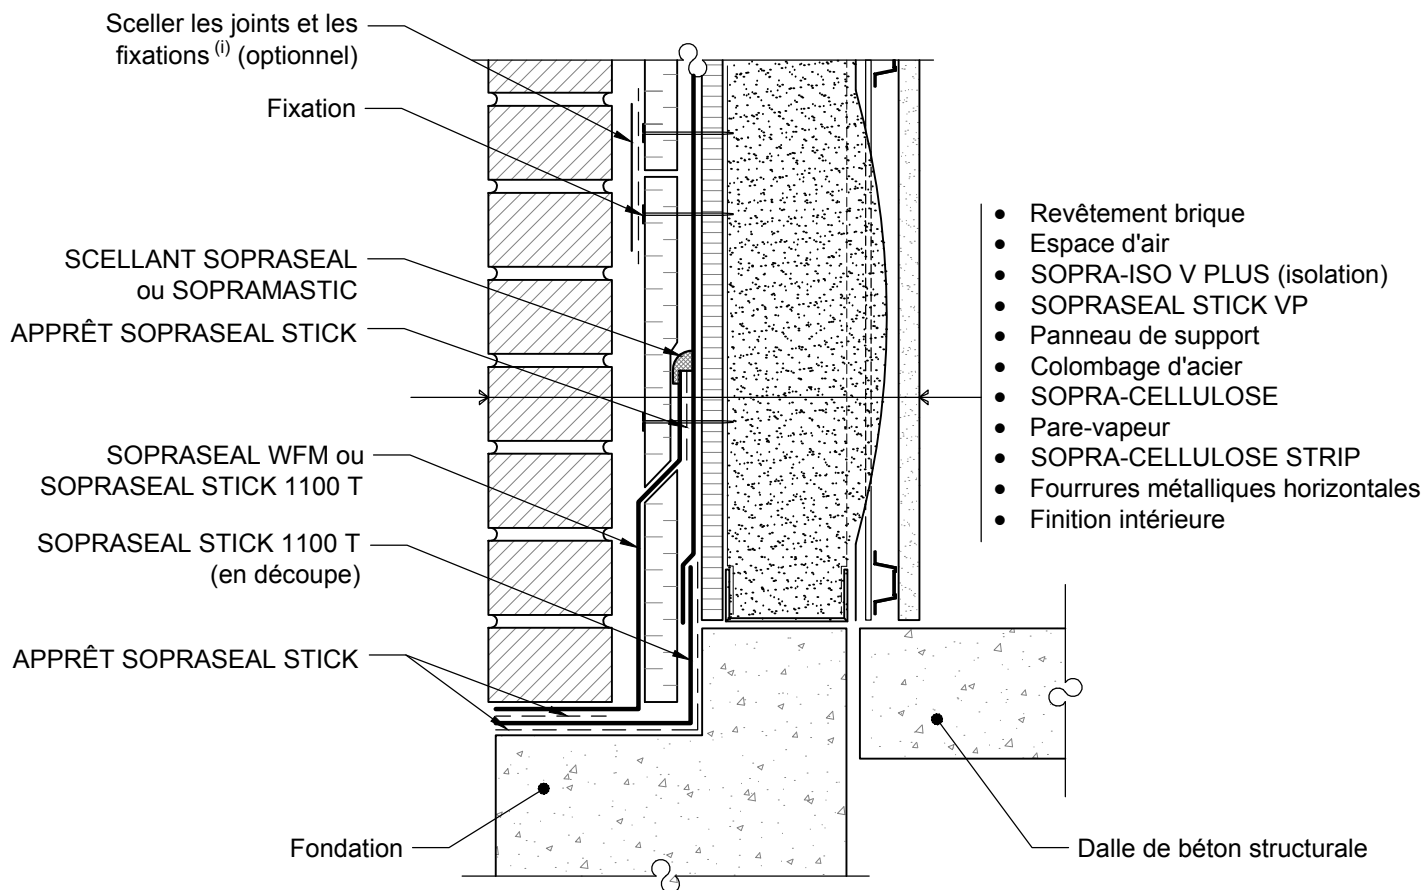

SOPREMA

1688, J-B Michaud
Drummondville, QC J2C 8E5
WWW.SOPREMA.CA

TITRE: MUR EXTÉRIEUR DE COLOMBAGES
D'ACIER JONCTION FONDATION - SOPRA ISO V
PLUS AVEC SOPRA-CELLULOSE

PROJET:

NUMÉRO DESSIN:

ÉCHELLE: (pas d'échelle)

DATE: JANVIER 2018

ISOV_06