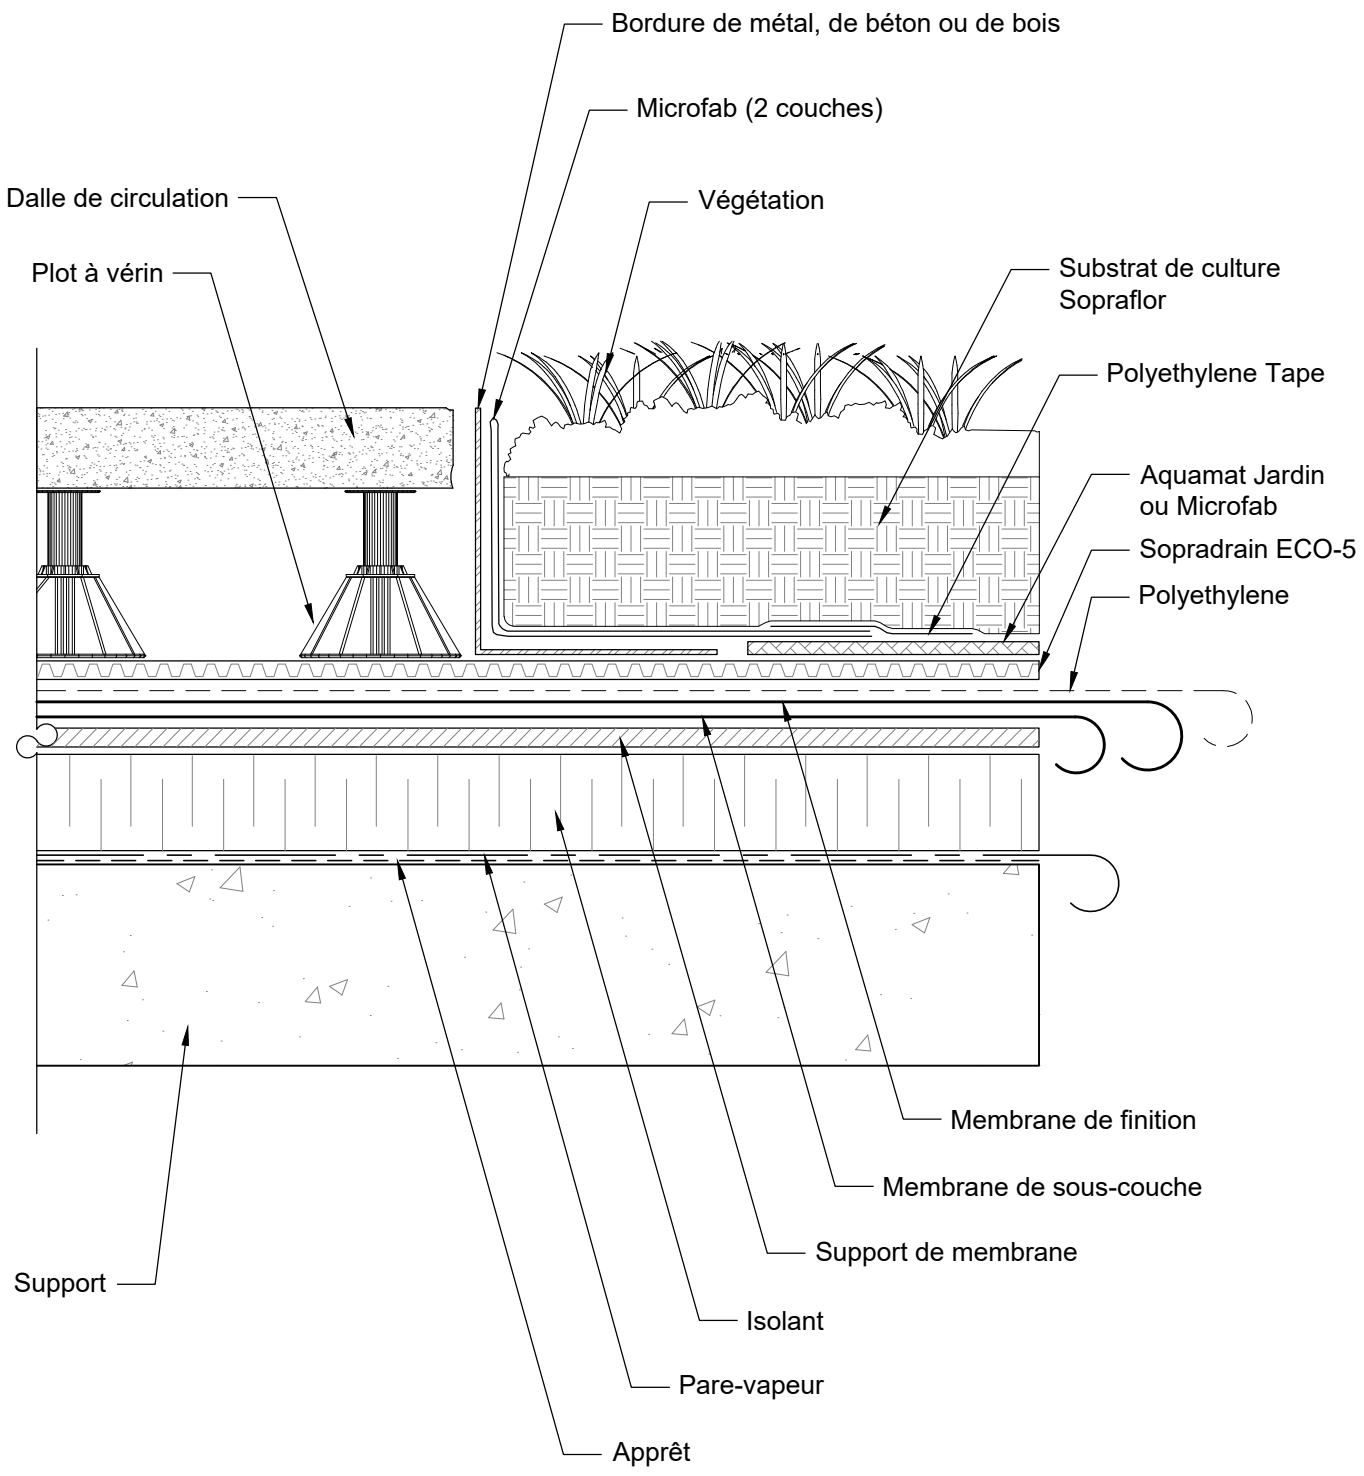

COPYRIGHT 2017 SOPREMA

SOPREMA
1688, J-B Michaud
Drummondvile, QC J2C 8E5
WWW.SOPREMA.CA

TITRE: SOPRANATURE JONCTION PAVÉ AVEC PLOT À VÉRIN		
PROJET:		NUMÉRO DESSIN: NAT12
ÉCHELLE: Aucune	DATE: Juin 2017	