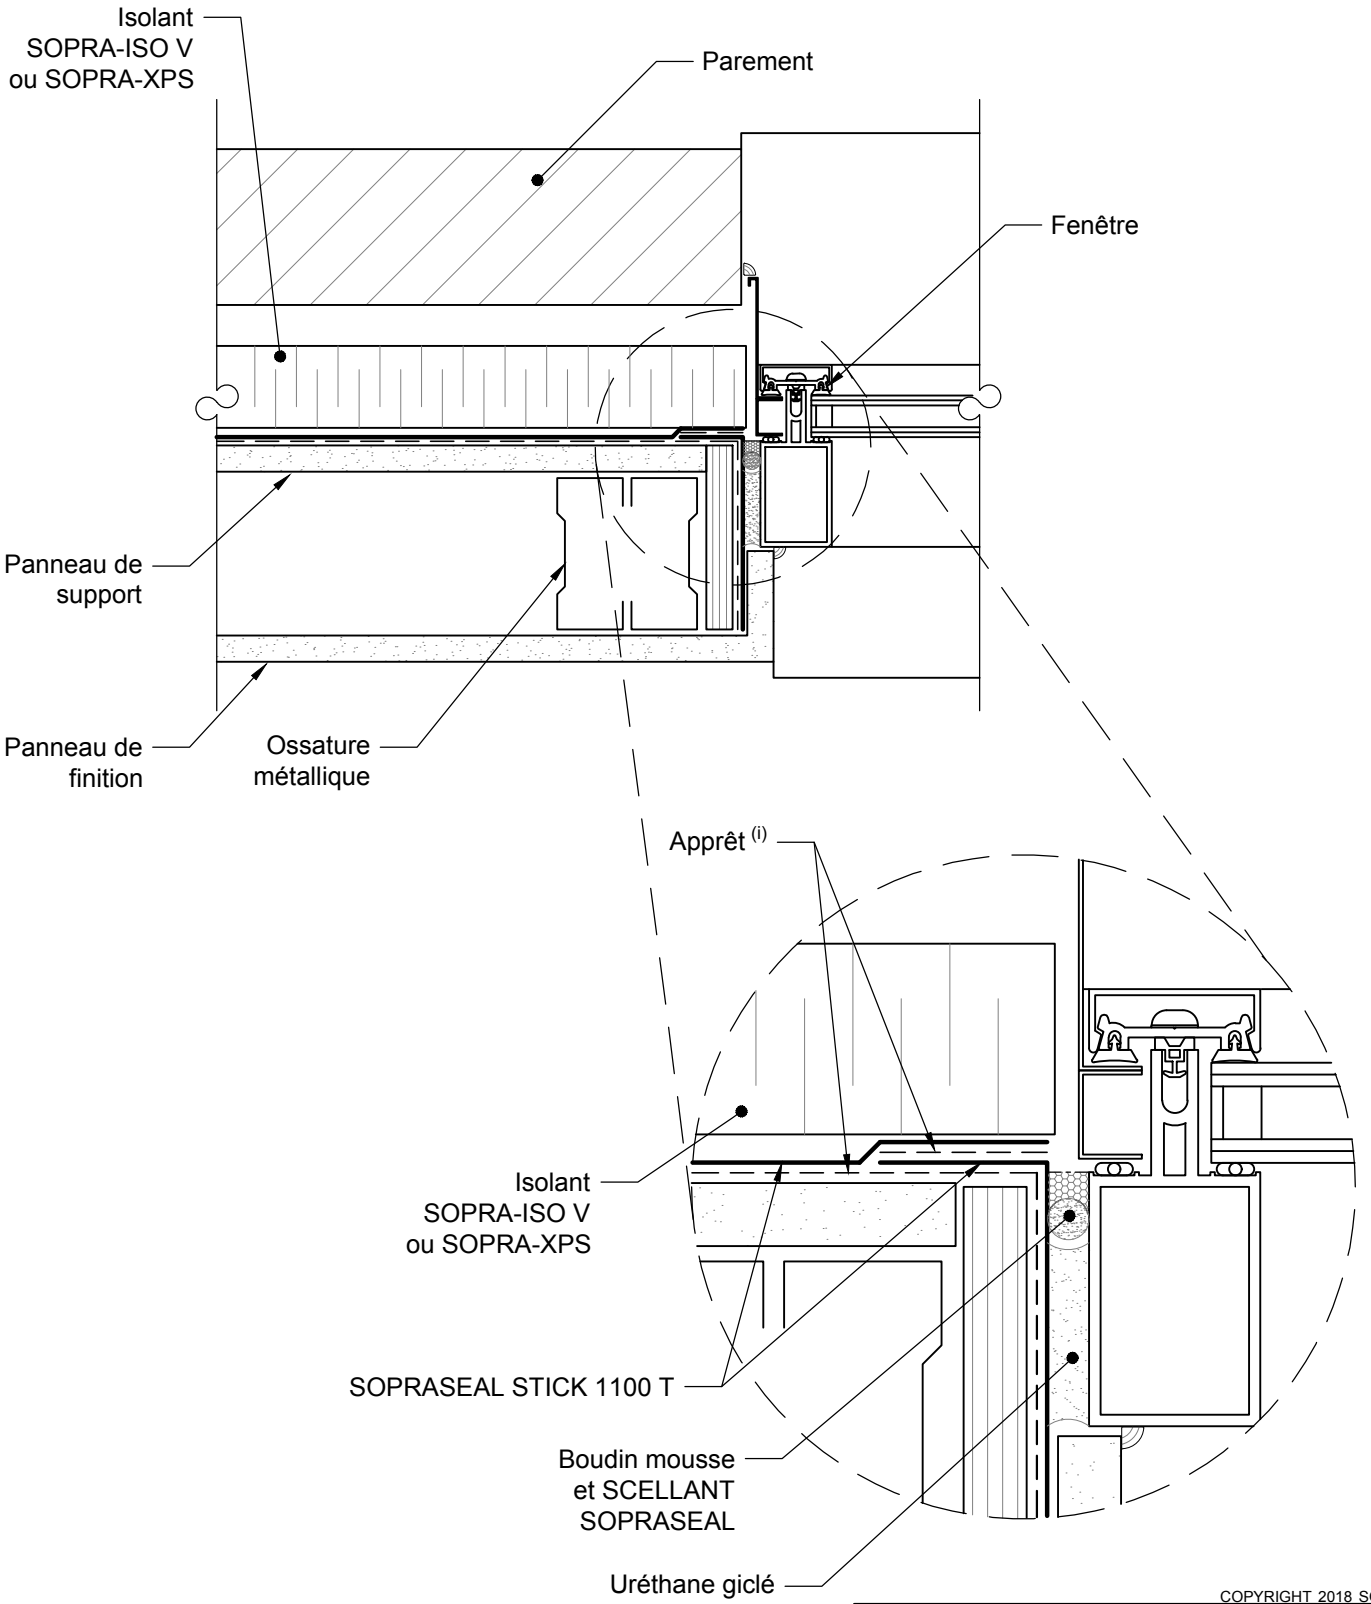

NOTE :
(i): Utiliser l'APPRÊT SOPRASEAL STICK, ELASTOCOL H_2O ou ELASTOCOL STICK ZERO.

COPYRIGHT 2018 SOPREMA

SOPREMA
1688, J-B Michaud
Drummondvile, QC J2C 8E5
WWW.SOPREMA.CA

TITRE:
FENÊTRE
SOPRASEAL STICK 1100 T

PROJET:

NUMÉRO DESSIN:
PAR09

ÉCHELLE: (pas à l'échelle)

DATE: AVRIL 2018