


Composition du système COLPHENE H :

- Bitume caoutchouté
- Sopraflash WR2016
- Bitume caoutchouté

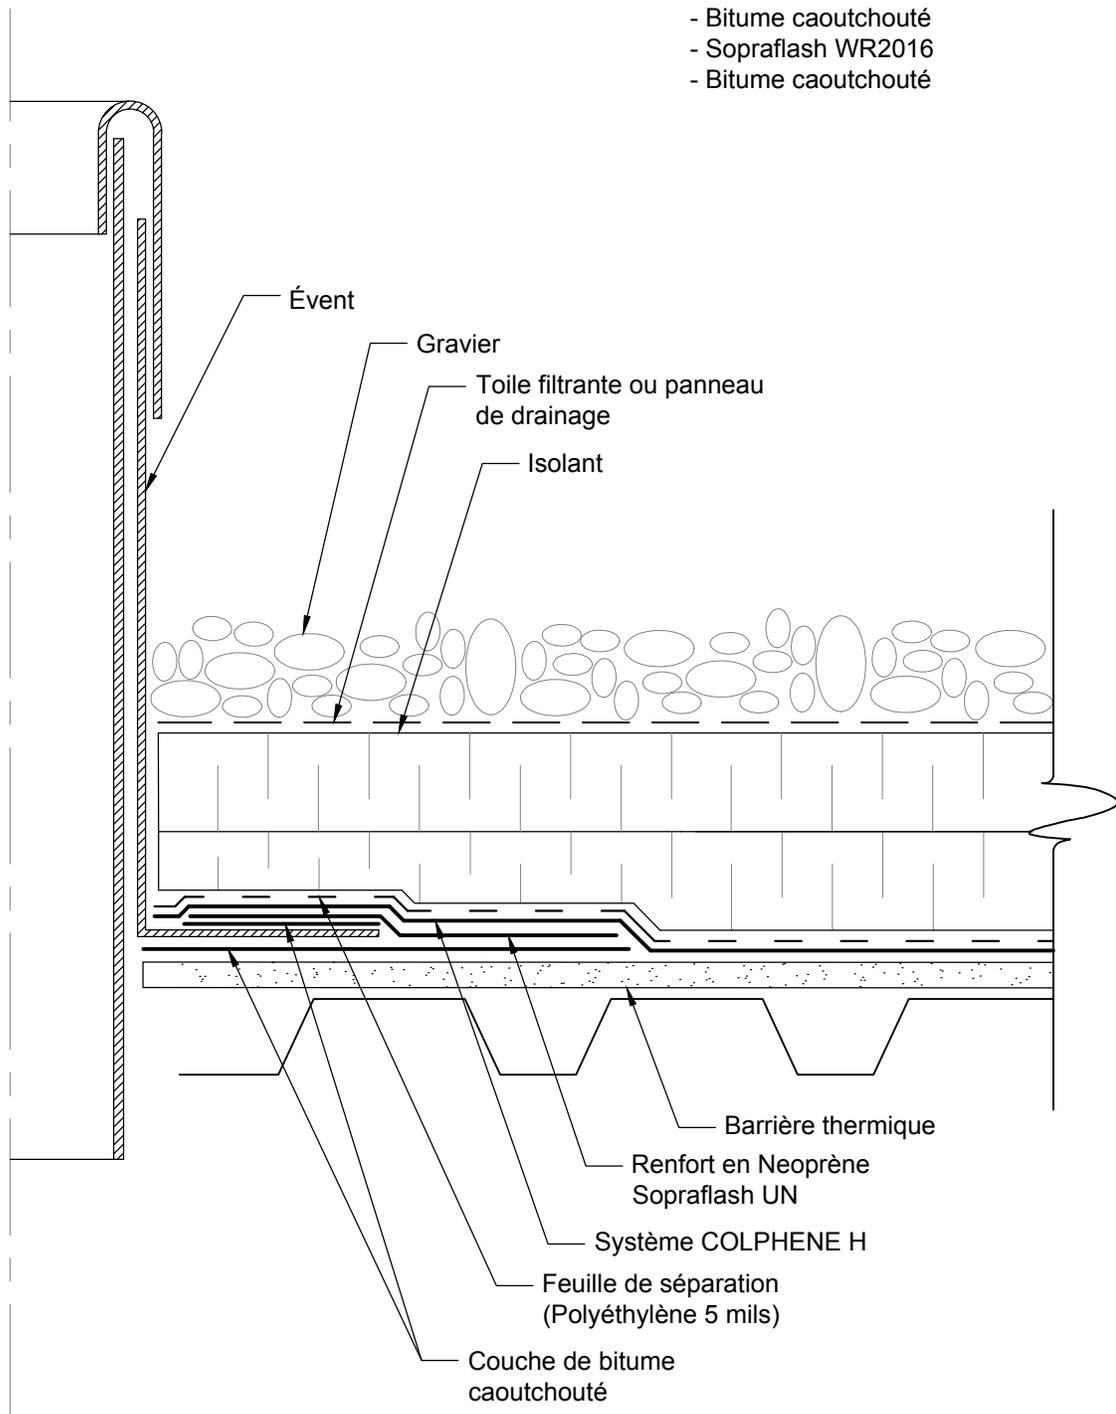

Note :

Pour la quantité de ballast nécessaire, veuillez vous référer à l'Association Canadienne des Entrepreneurs en Couverture (ACEC) ou à votre Association Provinciale des Entrepreneurs en Couverture.

COPYRIGHT 2018 SOPREMA



1688, J-B Michaud
 Drummondville, QC J2C 8E5
 WWW.SOPREMA.CA

TITRE: **SYSTÈME BITUME CAOUTCHOUTÉ
 ÉTANCHÉITÉ À L'ÉVENT**

PROJET:		NUMÉRO DESSIN:
ÉCHELLE: (N.T.S.)	DATE: Mars 2018	HRA03